


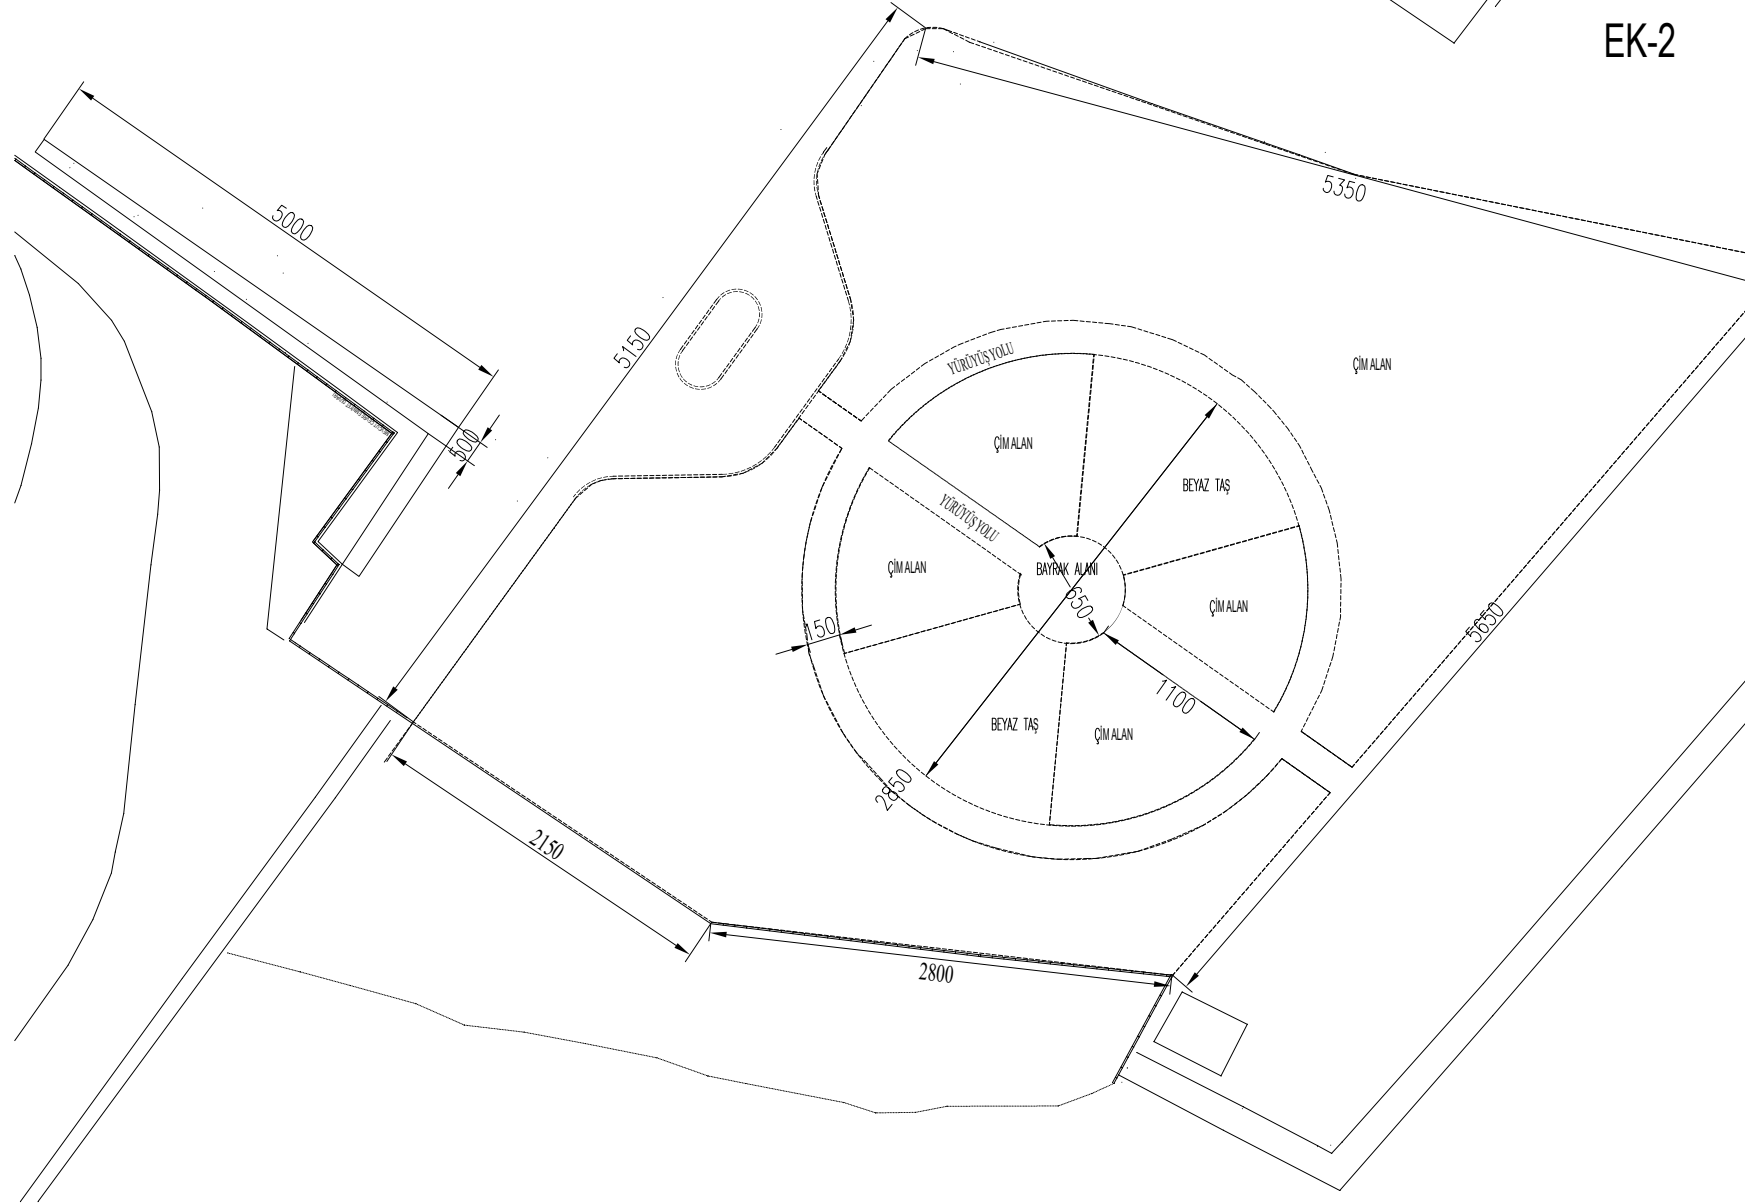

NÖT 1: OTOMATİK SULAMA TESİSATI VE HAZIR RULO ÇİM YAPILACAK ALAN TOPLAMDA 2180 M<sup>2</sup>'DİR.

NÖT 2: SULAMA BORUSU, BORU EK PARÇALARI, FİSKİYELER VE 8 ADET TİMER DAHİLDİR.

NÖT 3: KULLANILACAK HAZIR RULO ÇİM, LÖLYUM ARA EKİMLİ, TUZA DAYANIKLI, BERMUDA ÖZELLİKLİ ÇİM OLACAKTIR.

NÖT 4: OTOMATİK SULAMA TESİSATI VE RULO HAZIR ÇİM, YAPILACAK ALANDA KURU YER KALMAYACAK ŞEKİLDE OLACAKTIR.