



ZOR ALIM KISMI ÇATI ÇİZİMİ

ÜST KALINLIĞI:0.50-0.55 MM
ALT KALINLIĞI:0.30-0.40 MM
EPS KALINLIĞI:45-50 MM ALÜMİYUM LEVHALI PANEL ÇATI
ÖRTÜSÜ YAPILMASI

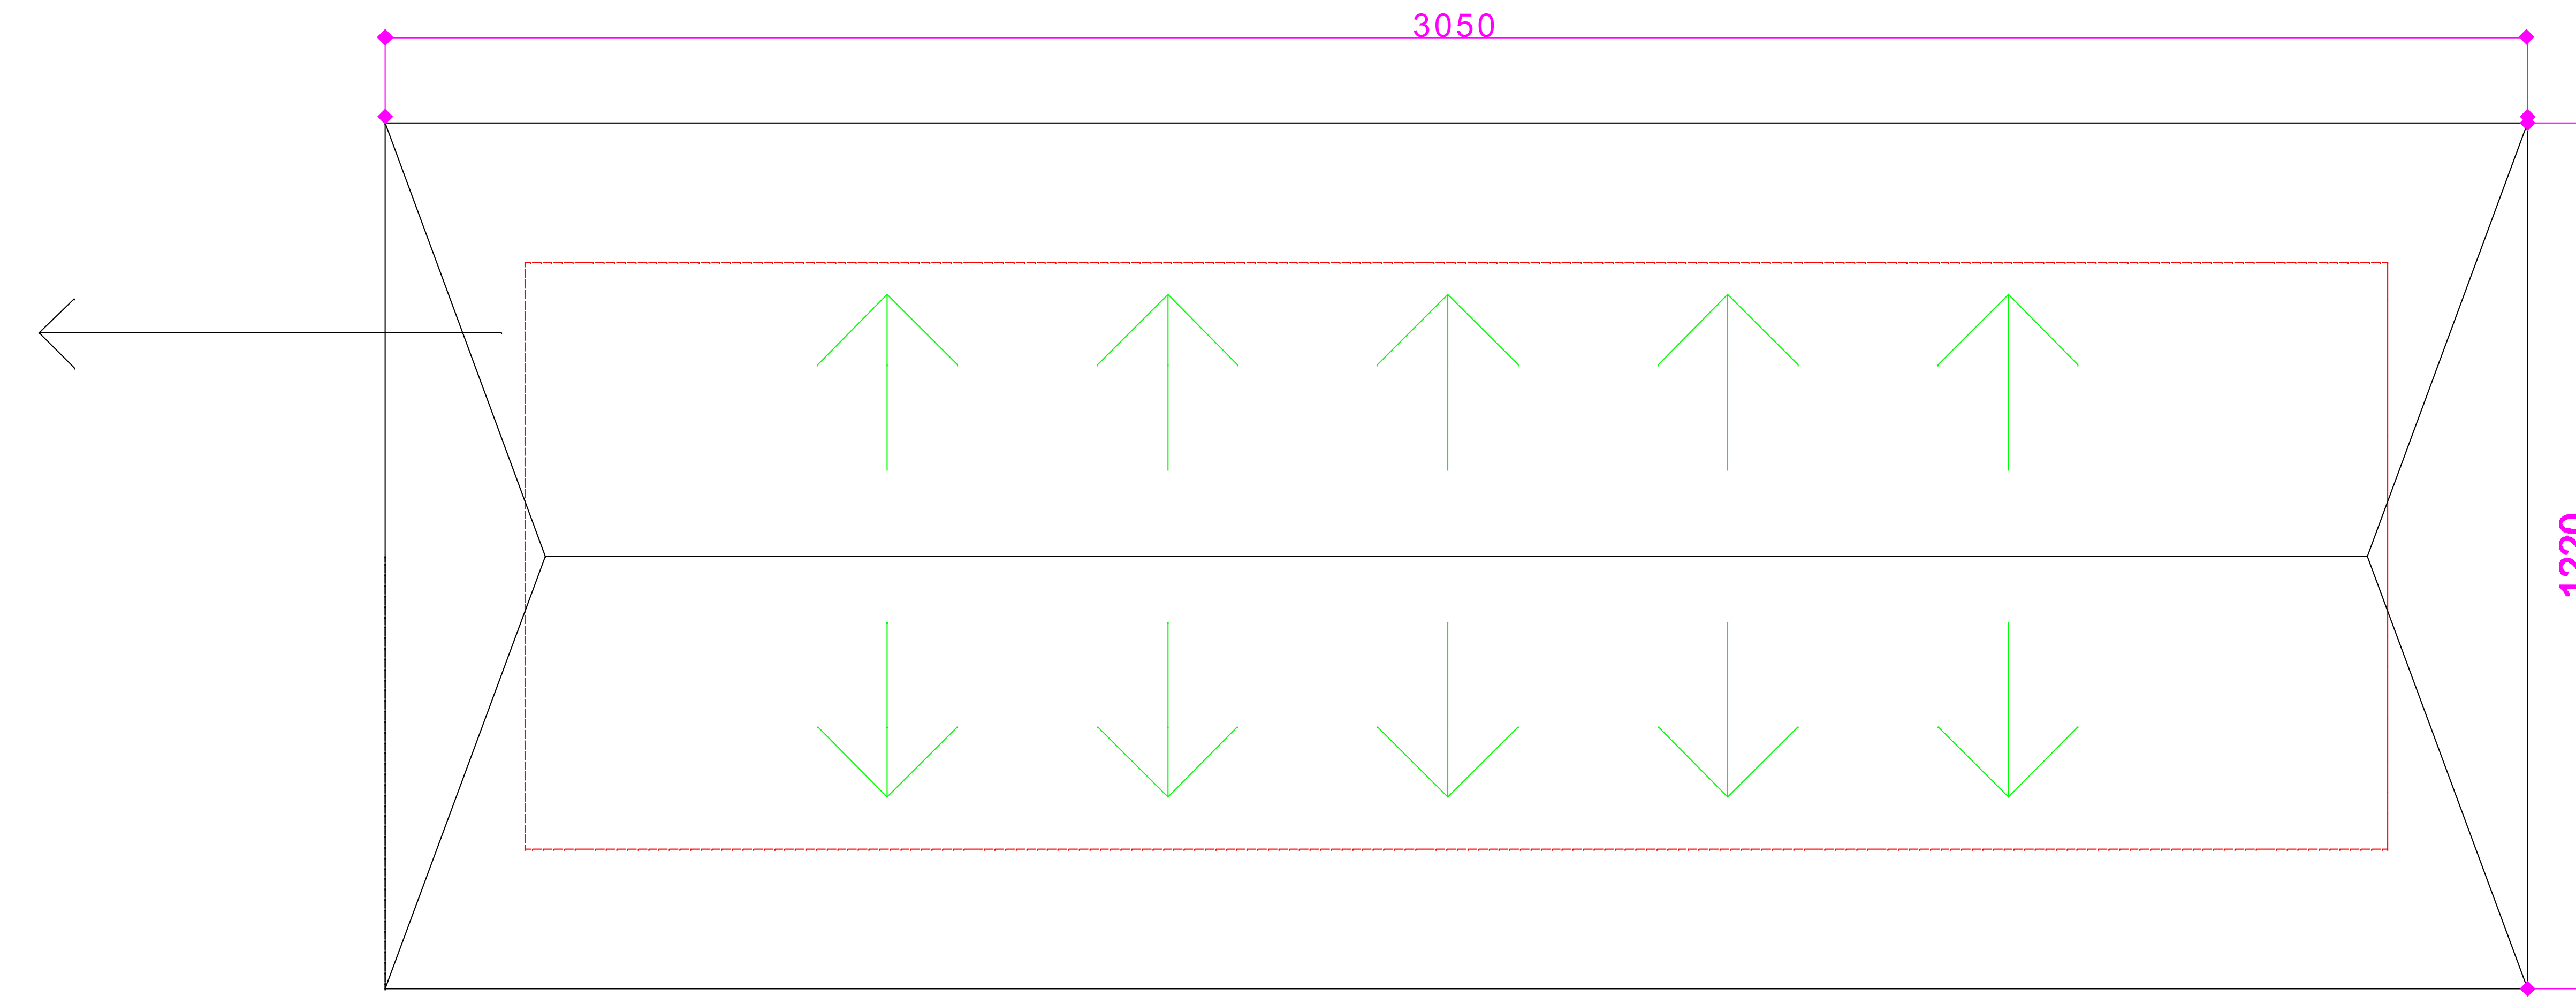

ÜSTTEN GÖRÜNÜM

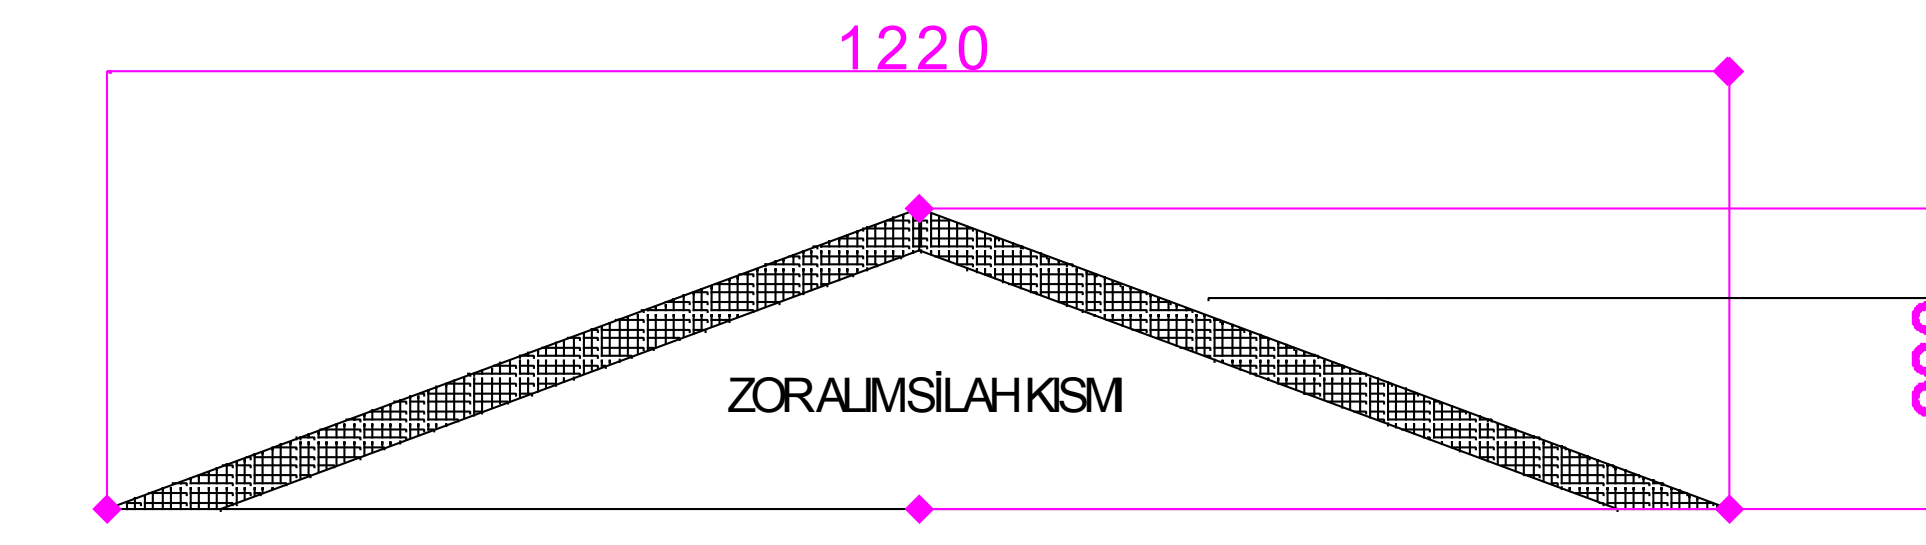

ÖNDEN GÖRÜNÜM

ÜST KALINLIĞI:0.50-0.55 MM
ALT KALINLIĞI:0.30-0.40 MM
EPS KALINLIĞI:45-50 MM ALÜMİYUM LEVHALI PANEL ÇATI
ÖRTÜSÜ YAPILMASI