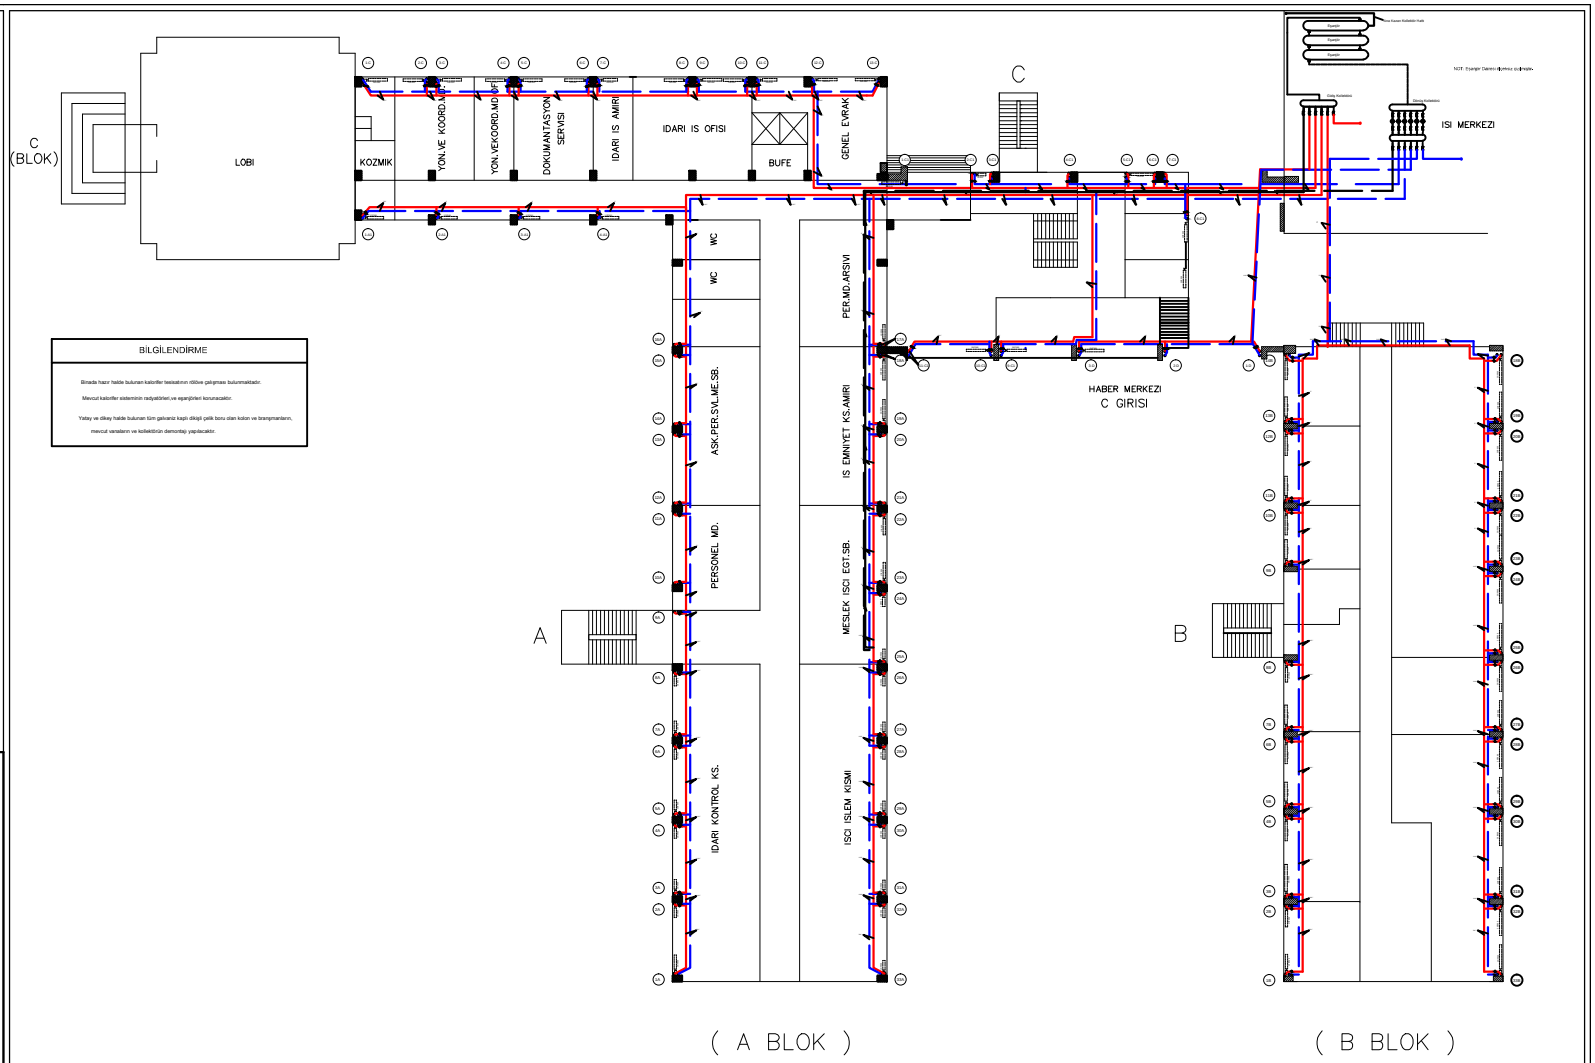

BİLGİLENDİRME

Binada hazır halde bulunan kalorifer tesisatının rölöve çalışması bulunmaktadır.

Mevcut kalorifer sisteminin radyatörleri,ve eşanjörleri korunacaktır.

Yatay ve dikey halde bulunan tüm galvaniz kaplı dikişli çelik boru olan kolon ve branşmanların, mevcut varalarını ve kollektörün demontaj yapılacaktır.

İSTANBUL TERSANESİ KOMUTANLIĞI

İŞİN ADI	İSTANBUL TERSANESİ KOMUTANLIĞI İDARİ VE TEKNİK BLOK KALORİFER PROJESİ
YAPILACAĞI BİRİM	İSTANBUL TERSANESİ KOMUTANLIĞI — RÖLEVE
İŞİN CİNSİ	MEVCUT KALORİFER BORU TESİSATININ DEMİRİ
PAFTA ADI VE ÖLÇÜ	İDARİ VE TEKNİK BLOK ZEMİN KAT — ÖLÇEK 1/50 — PAFTA NO RLV-01/01
YAPILANDIRILAN AAA VE ADRESİ	
İŞİNİ GERÇEKLEŞTİREN AAA VE ADRESİ	ADI SOYADI UNVANI BİL.YE. İMZASI
İŞİNİ GERÇEKLEŞTİREN	
YÜKLENİCİ	ADI SOYADI UNVANI BİL.YE. İMZASI

KONTROL MÜHENDİSİ	İŞ SİSTEMİ / ÖNAYM	İMZA	KOORDİNE MAKİNE	İŞ SİSTEMİ / ÖNAYM	İMZA
MİMARİ MÜŞAVİRLİK					
YAPI MÜŞAVİRLİK					

MİM. İŞT. İNŞ. EML. BÖLÜM BŞK.			İSTANBUL TERSANESİ KOMUTANLIĞI ONAYI		
KONTROL MÜHENDİSİ	İŞ SİSTEMİ / ÖNAYM	İMZA	KOORDİNE MAKİNE	İŞ SİSTEMİ / ÖNAYM	İMZA
			MİMARİ MÜŞAVİRLİK		
			YAPI MÜŞAVİRLİK		
			KALORİFER MÜHENDİSİ		
			PLAN KİŞİ AMİRİ	MİMARLIK MÜDÜRÜ	
İŞİ İDARE EDEN MİMAR	İŞİ İDARE EDEN MÜHENDİS	İŞİ İDARE EDEN TEKNİK ÖĞRETMEN			
İMZA	İMZA	İMZA			

İDARİ VE TEKNİK BLOK ZEMİN KAT KALORİFER TESİSATI	ÖLÇEK:1/50	RLV-01/01