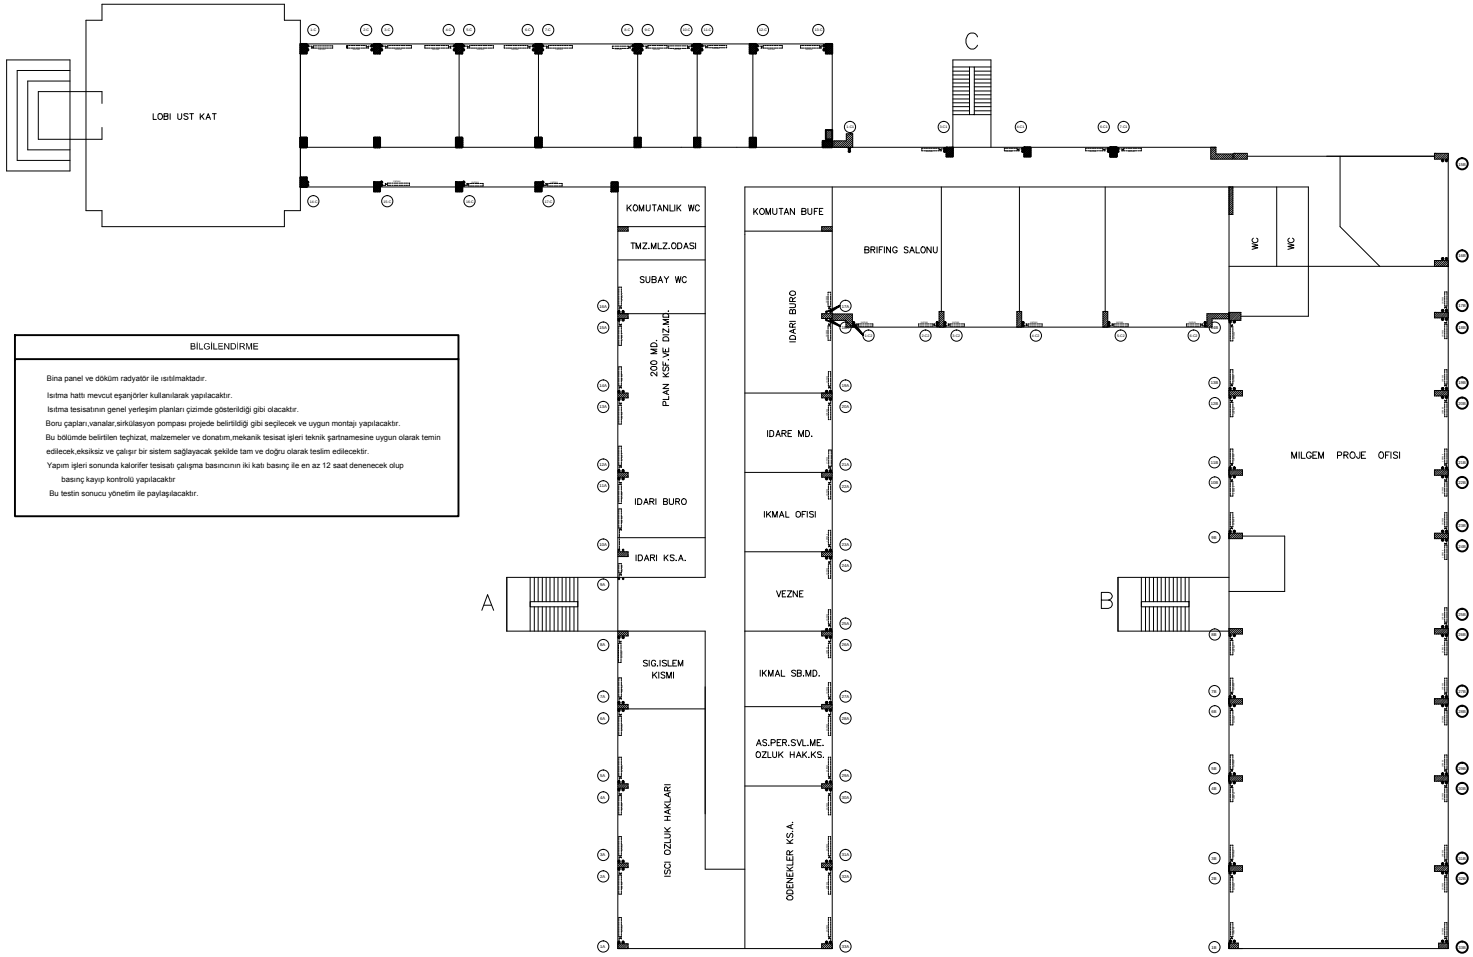

BİLGİLENDİRME

Bina panel ve döküm radyatör ile ısıtılmaktadır.

Isıtma hattı mevcut eşanjörler kullanılarak yapılacaktır.

Isıtma tesisatının genel yerleşim planları çizimde gösterildiği gibi olacaktır.

Boru çapları,vanalar,sirkülasyon pompası projede belirtildiği gibi seçilecek ve uygun montajı yapılacaktır.

Bu bölümde belirtilen teçhizat, malzemeler ve donatım,mekanik tesisat işleri teknik şartnamesine uygun olarak temin edilecek,eksiksiz ve çalışır bir sistem sağlayacak şekilde tam ve doğru olarak teslim edilecektir.

Yapım işleri sonunda kalorifer tesisatı çalışma basıncının iki katı basınç ile en az 12 saat denenecek olup basınç kayıp kontrolü yapılacaktır

Bu testin sonucu yönetim ile paylaşılacaktır.

İSTANBUL TERSANESİ KOMUTANLIĞI

İDARİ VE TEKNİK BLOK BİRİNCİ KAT KALORİFER PROJESİ | ÖLÇEK:1/50 | UY-02/05