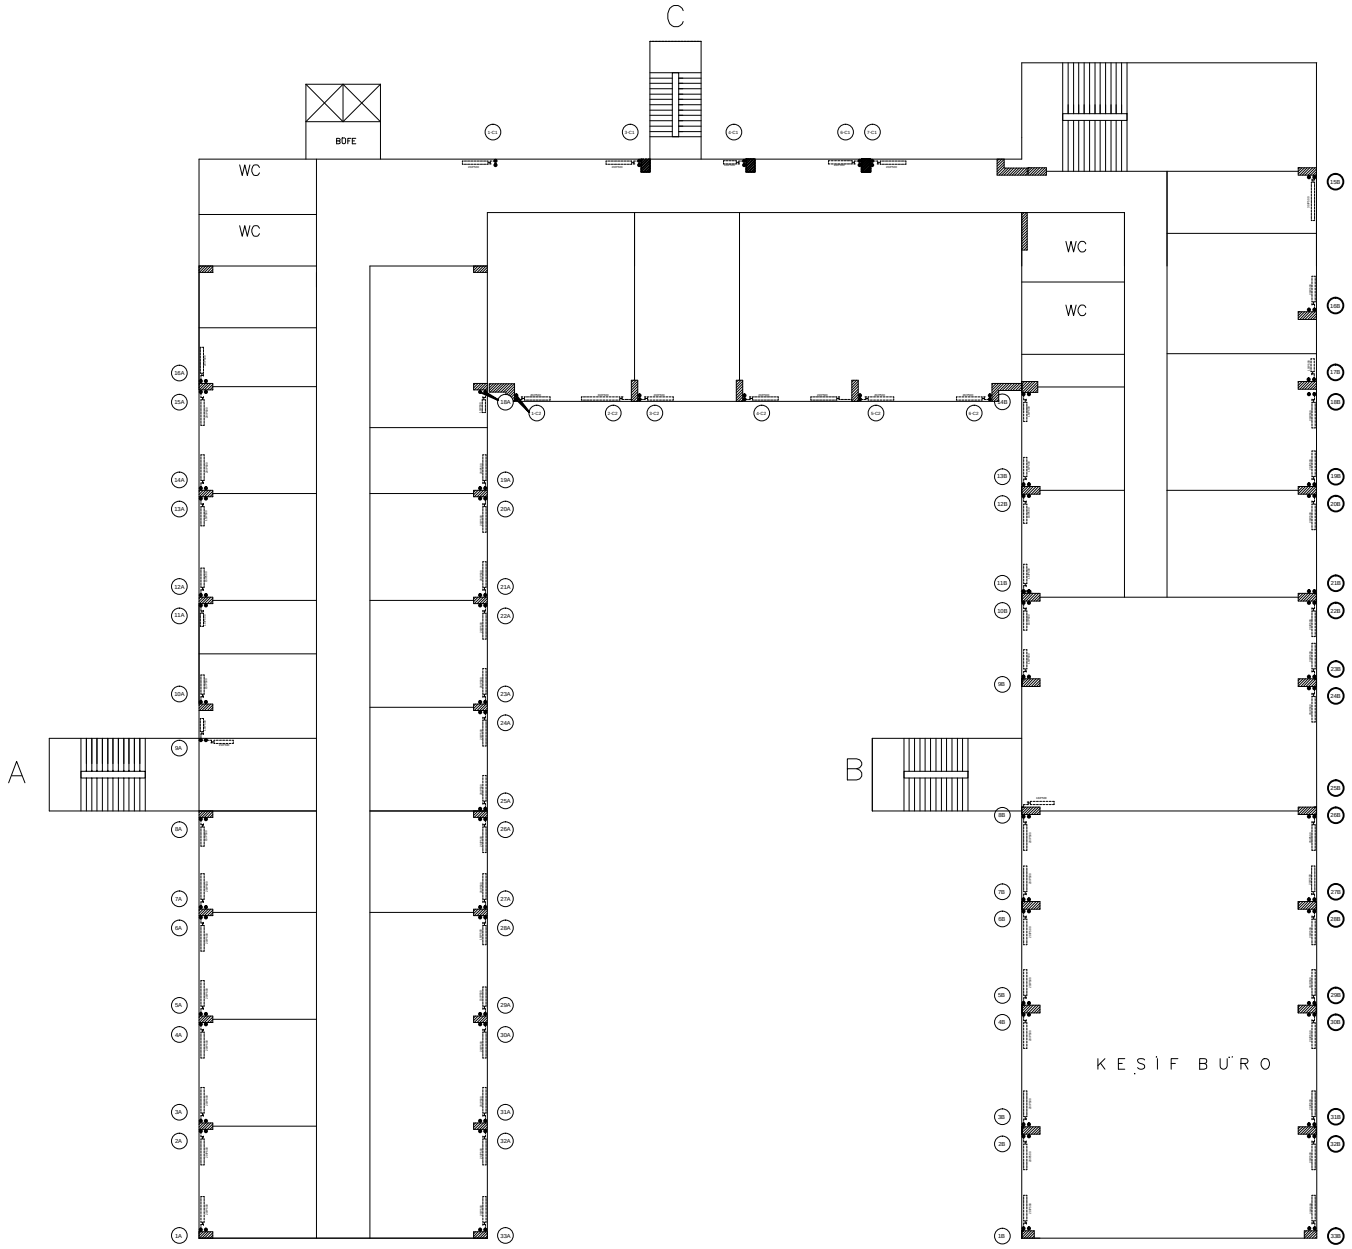

(A BLOK)

(B BLOK)

İSTANBUL TERSANESİ KOMUTANLIĞI						
İŞİN ADI	İSTANBUL TERSANESİ KOMUTANLIĞI KOMUTANLIK BİNASI ISITMA SİSTEMİ ONARIMI					
KULLANICI BİRLİK	İSTANBUL TERSANESİ KOMUTANLIĞI				UYGULAMA	
PROJE KONUSU	KALORİFER PROJESİ					
PAFTA ADI VE ÖLÇEK	İDARİ VE TEKNİK BLOK İKİNCİ KAT			ÖN ÖLÇ. 1 / 50	PAFTA NO. UY-03/05	
YÜKLENİCİ ADI VE ADRESİ				İMZA		
PROJE MÜELLİFİNİN ADI VE ADRESİ		ÜNVAN	MİMAR	İŞDA NO	İMZA	
PROJE BÜROSU VE ADRESİ						
TASARIM		ÜNVAN	İŞDA NO	İMZA		
KONTROL		ÜNVAN	İŞDA NO	İMZA		

KOORDİNE MAKAMI	AD SOYAD / ÜNVAN	İMZA	KOORDİNE MAKAMI	AD SOYAD / ÜNVAN	İMZA
KULLANICI MÜDÜRLÜK					
İLGİLİ MÜDÜRLÜK					

MSB. İST. İNŞ. EML. BÖLGE BŞK.			İSTANBUL TERSANESİ KOMUTANLIĞI ONAYI		
KONTROL MÜHENDİSLERİ	AD SOYAD / ÜNVAN	İMZA	KOORDİNE MAKAMI	AD SOYAD / ÜNVAN	İMZA
			MİMAR		
			PROJE / İNŞ.MÜHENDİSİ		
			MAKİNA MÜHENDİSİ		
			ELEKTRİK MÜHENDİSİ		
			PLAN KEŞİF AMİRİ	KAYDEDİRLİK MÜDÜRÜ	
İKİNCİ İLİŞİK MÜDÜRÜ	MSB EML. VE BLG BŞK.		BÖLÜK KOMUTANI / DÖNER SERMAYE İŞLETME MÜDÜRÜ		
İMZA	İMZA		İMZA		

İDARİ VE TEKNİK BLOK İKİNCİ KAT KALORİFER PROJESİ	ÖLÇEK:1/50	UY-03/05