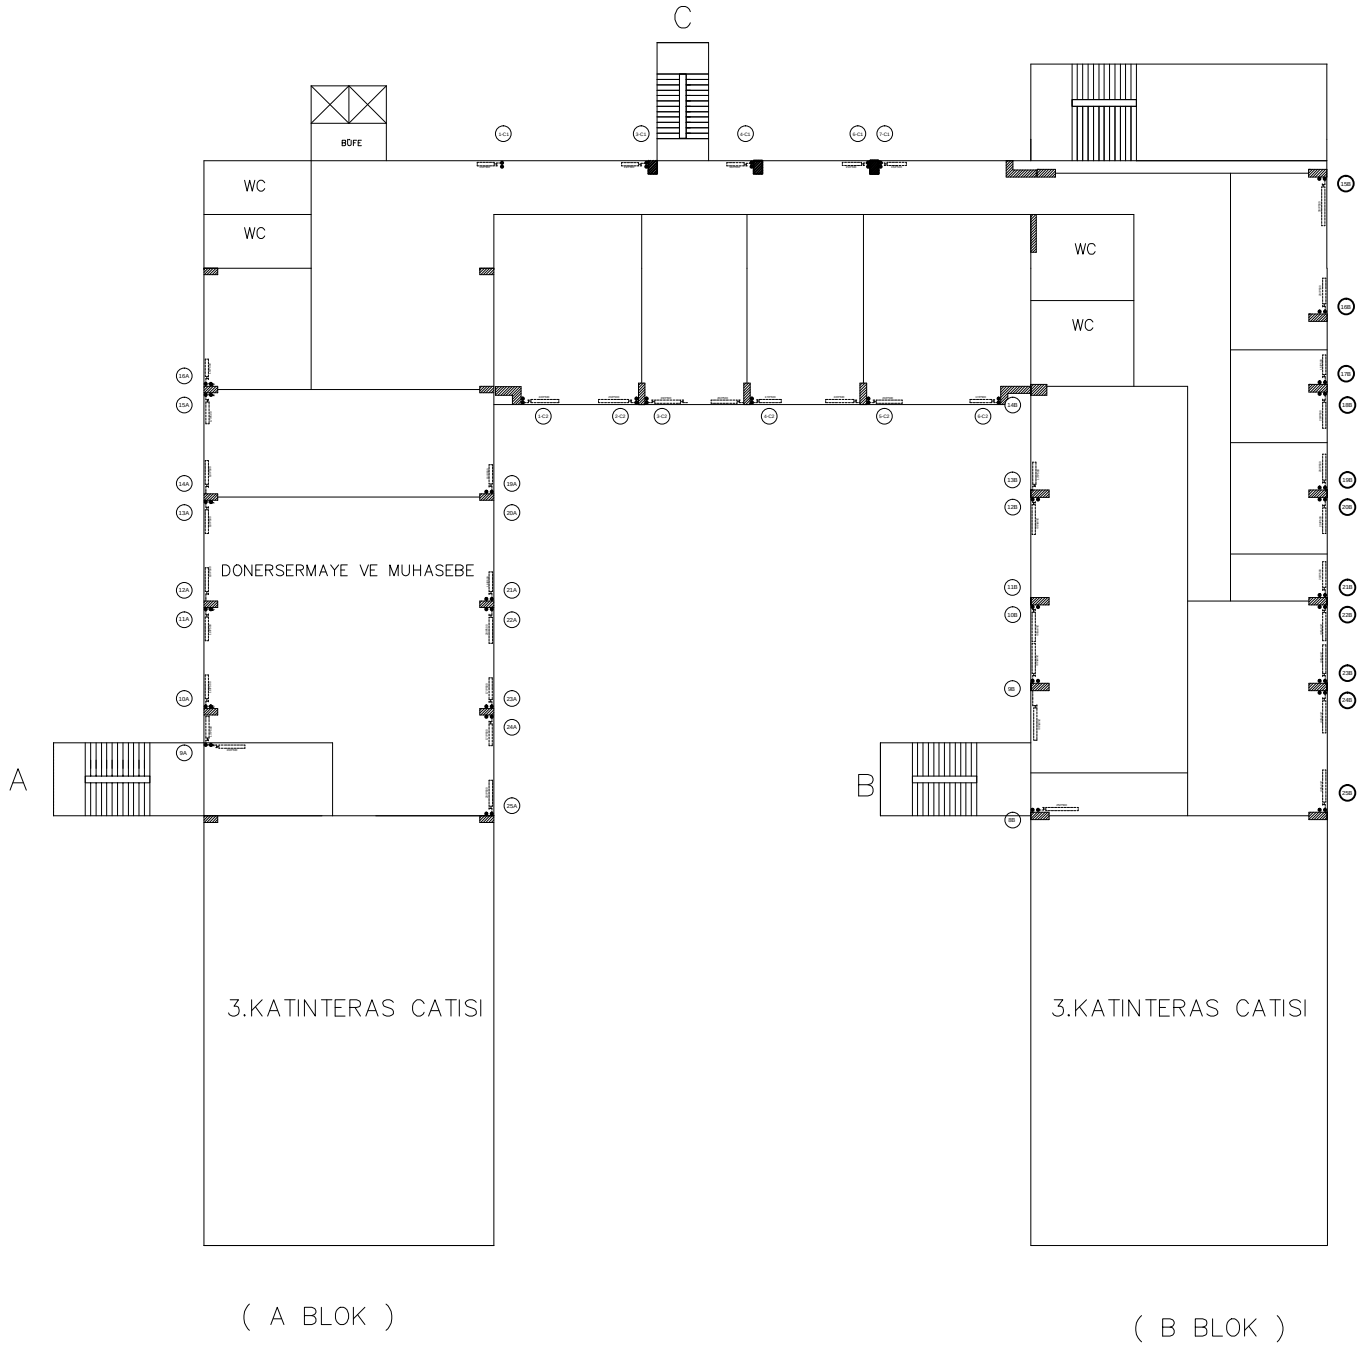

İSTANBUL TERSANESİ KOMUTANLIĞI					
İŞİN ADI	İSTANBUL TERSANESİ KOMUTANLIĞI KOMUTANLIK BİNASI ISITMA SİSTEMİ ONARIMI				
KULLANICI BİRLİK	İSTANBUL TERSANESİ KOMUTANLIĞI				UYGULAMA
PROJE KONUSU	KALORİFER PROJESİ				
PAFTA ADI VE ÖLÇEK	İDARİ VE TEKNİK BLOK DÖRDÜNCÜ KAT			ÖLÇEK 1 / 50	PAFTA NO UY-05/05
YÜKLENİCİ ADI VE ADRESİ				İMZA	
PROJE MÜELLİFİNİN ADI VE ADRESİ		ÜNVANI	MİMAR	ODA NO	İMZA
PROJE BÜROSU VE ADRESİ					
TASARIM		ÜNVANI		ODA NO	İMZA
KONTROL		ÜNVANI		ODA NO	İMZA

KOORDİNE MAKAMI	AD SOYAD / ÜNVANI	İMZA	KOORDİNE MAKAMI	AD SOYAD / ÜNVANI	İMZA
KULLANICI MÜDÜRLÜK					
İLGİLİ MÜDÜRLÜK					

MSB. İST. İNŞ. EML. BÖLGE BŞK.			İSTANBUL TERSANESİ KOMUTANLIĞI ONAYI		
KONTROL MÜHENDİSİLERİ	AD SOYAD / ÜNVANI	İMZA	KOORDİNE MAKAMI	AD SOYAD / ÜNVANI	İMZA
			MİMAR		
			İNŞAAT MÜHENDİSİ		
			MAKİNE MÜHENDİSİ		
			ELEKTRİK MÜHENDİSİ		
			PLAN KEŞİF AMİRİ	BAYINDIRLIK MÜDÜRÜ	
İNŞAAT İŞLER MÜDÜRÜ	MB MİM. VE BİLG.BŞK.		MİMLİK KORUMA VE DÖNÜŞ İLİŞKİLERİ GENEL MÜDÜRÜ		
İMZA	İMZA		İMZA		

İDARİ VE TEKNİK BLOK DÖRDÜNCÜ KAT KALORİFER PROJESİ	ÖLÇEK:1/50	UY-05/05